


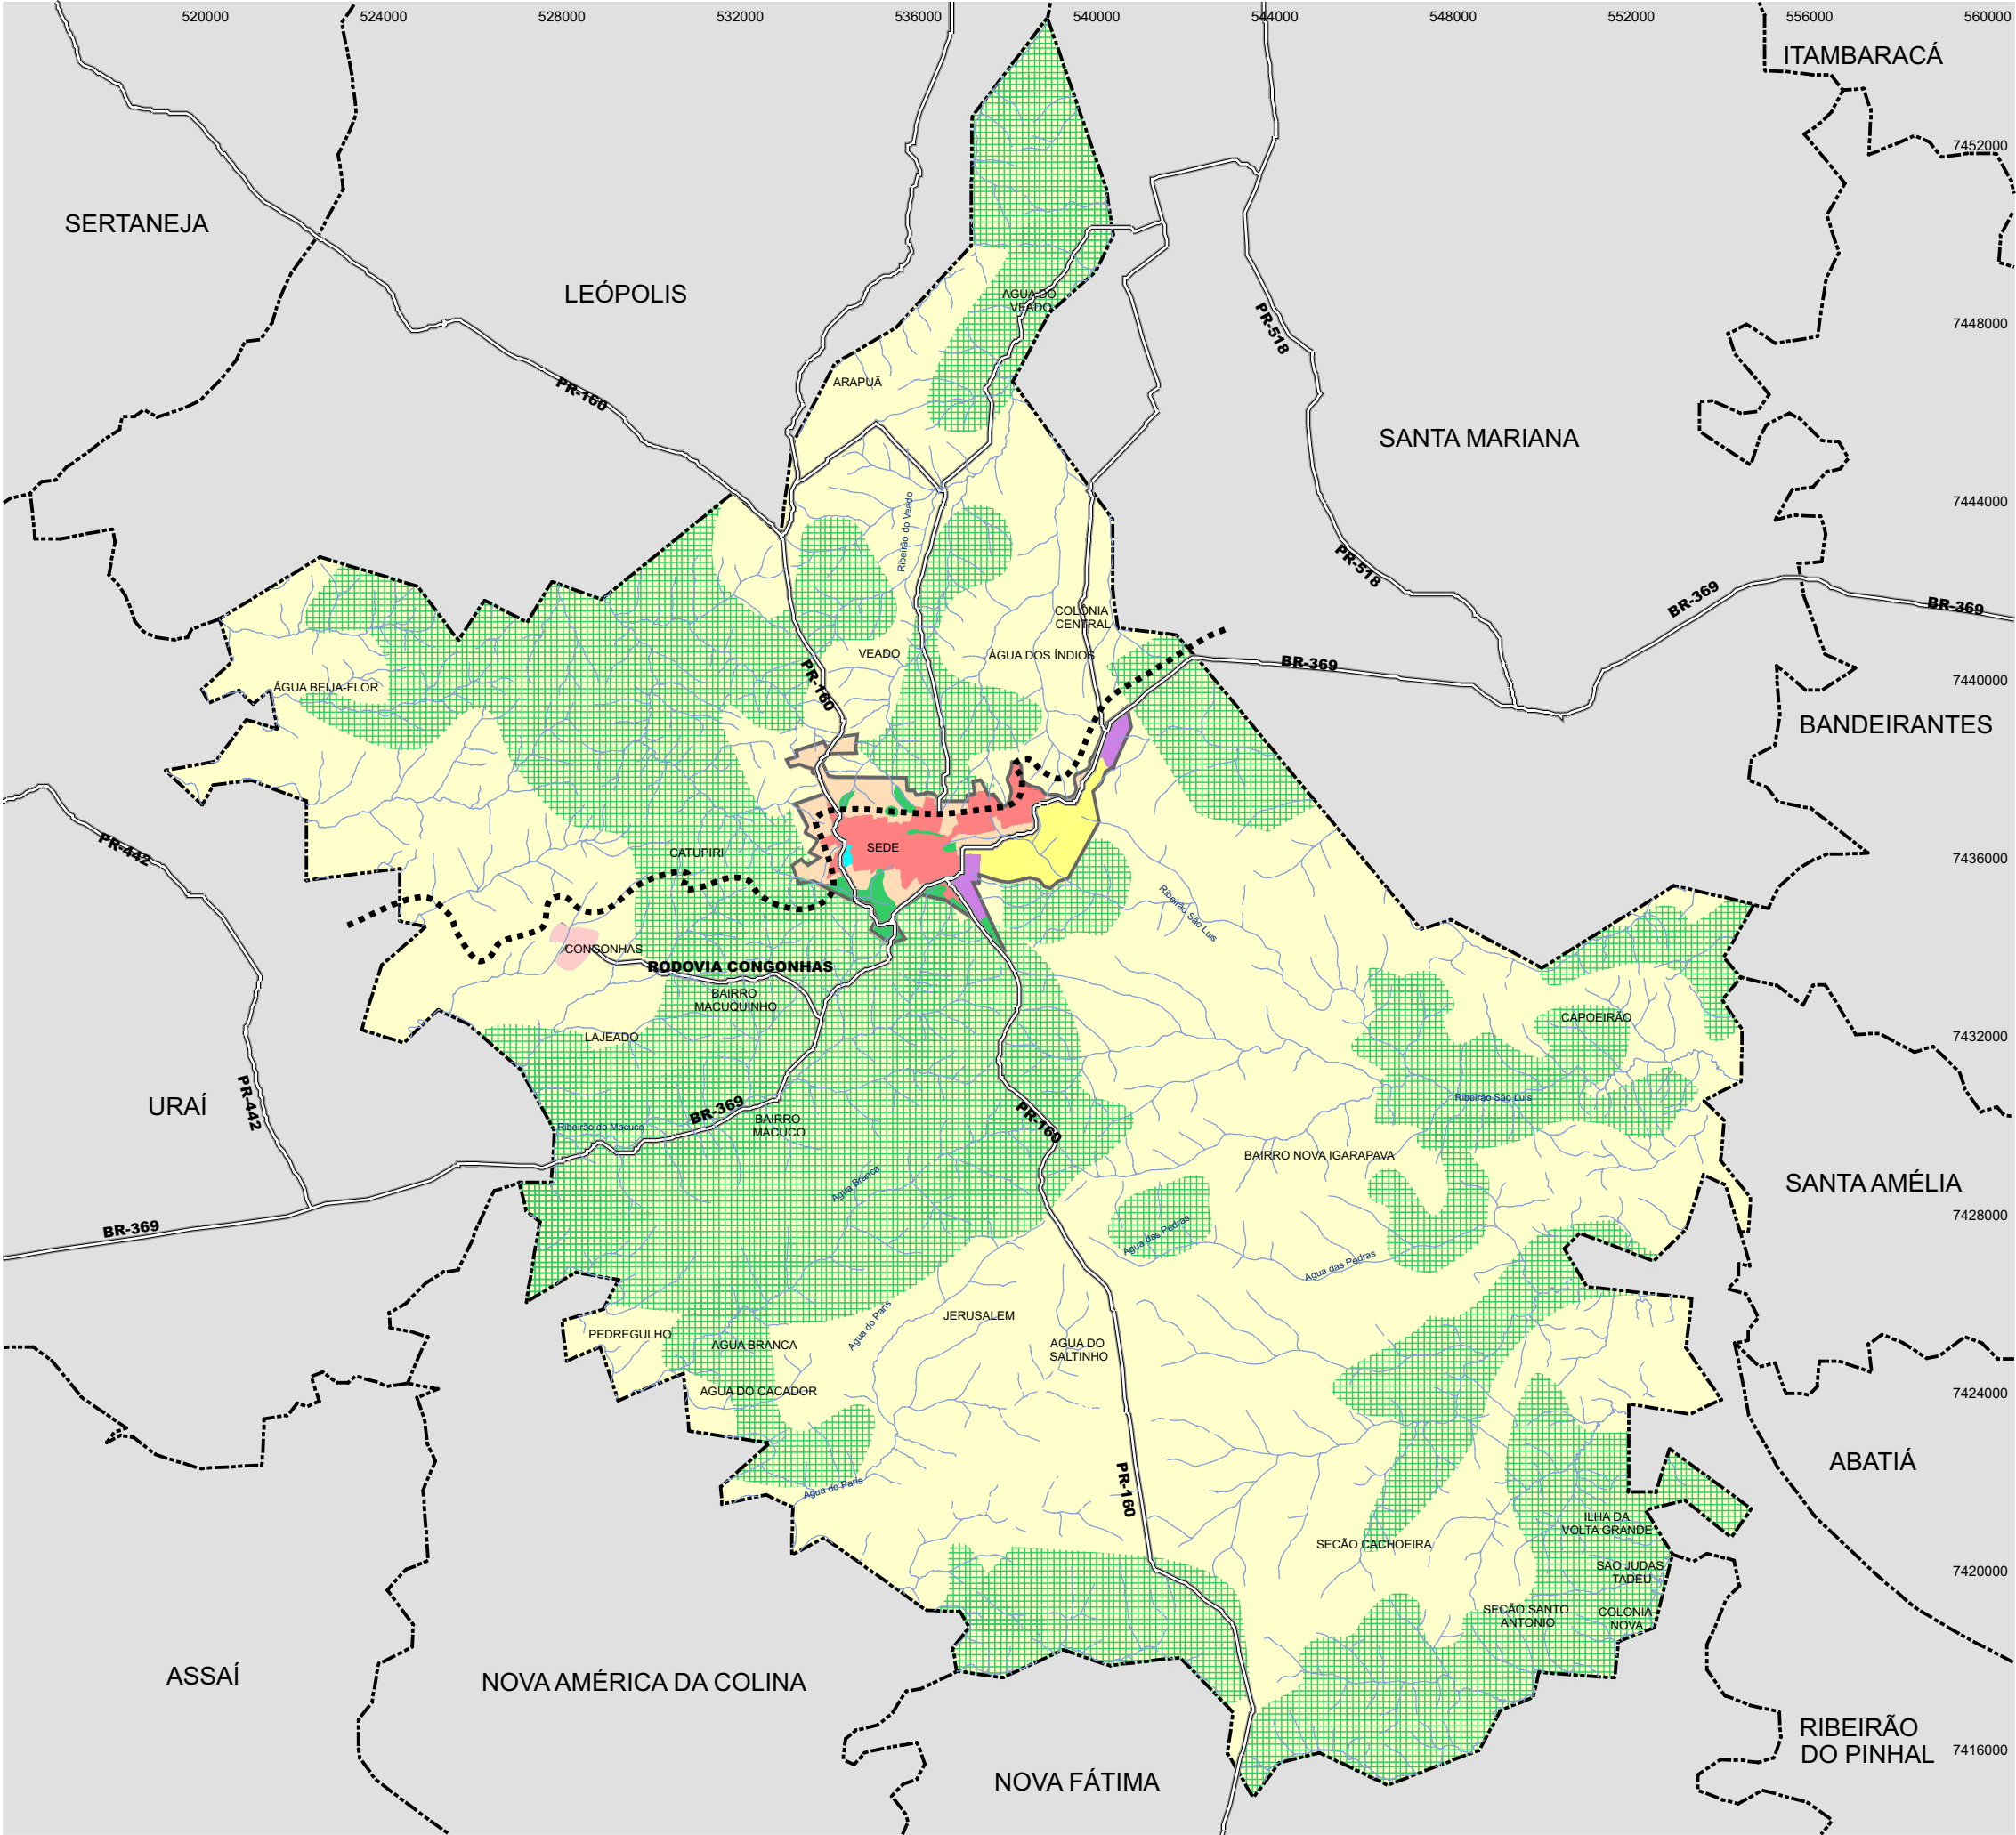

LEGENDA

ZONAS ESPECIAIS

- Zona Especial de Interesse Ambiental
- Zona Especial de Interesse Social


MACROZONA URBANA

- Zona de Consolidação Urbana
- Zona Urbana de Uso Controlado
- Zona de Expansão Urbana
- Zona de Desenvolvimento Econômico
- Perímetro Urbano
- MACROZONA RURAL

CONVENÇÕES

- Área Urbana
- Área Rural
- Ferrovia
- Rodovia Federal
- Rodovia Estadual
- Rodovias Municipais
- Vias Municipais
- Hidrografia

FONTE: Base Cartográfica COPEL 2004

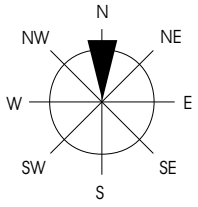

0 150 600

ESCALA: 1:25000

MAPA DE ZONAS ESPECIAIS
DE INTERESSE DA ÁREA RURAL

ANEXO IV DA LEI Nº XX/2007